



N.º Reg.º: 3306/22 N.º Proc.º: 19/21 U.F.I.: 199/199
Data: 2022/10/19 Pendente: 553948 N.º FG: 1878/21 N.º P.º: 0027

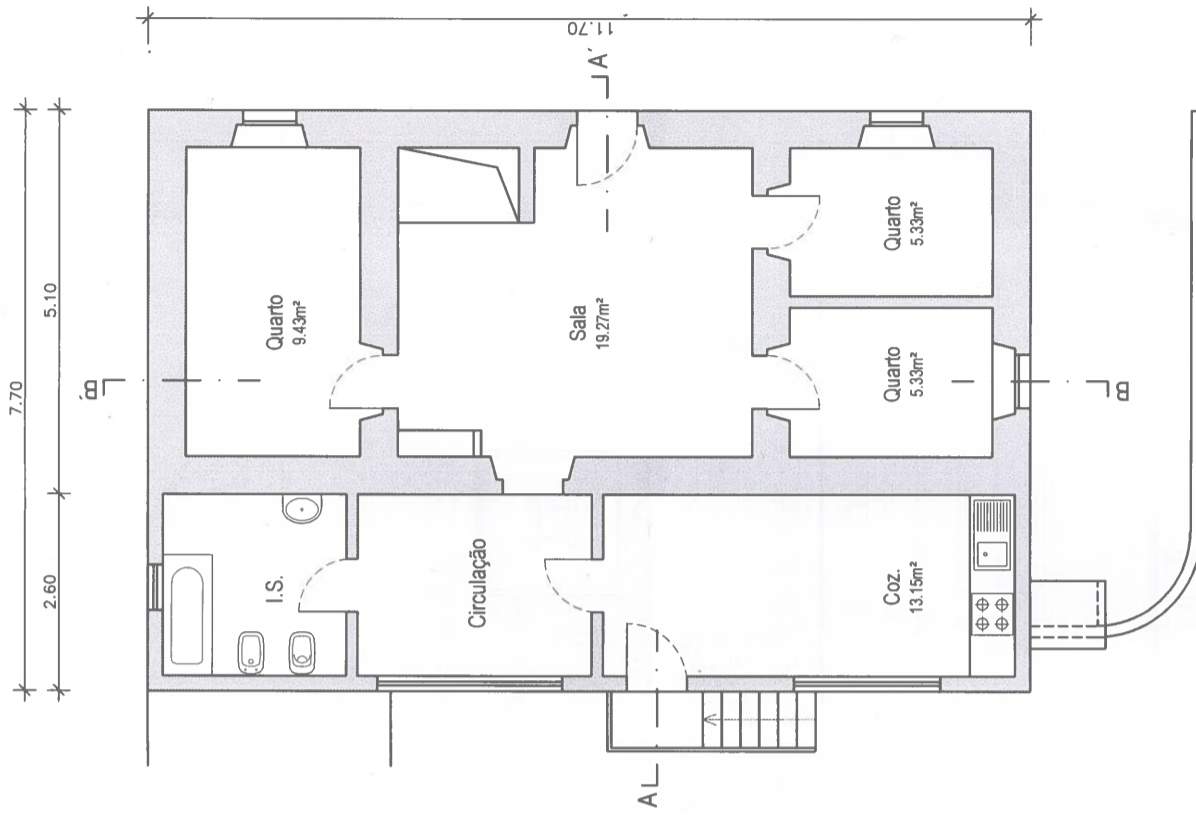


CÂMARA MUNICIPAL DE GRÂNDOLA
DIVISÃO PLANEAMENTO URBANISMO
PROC.º N.º 19/21
APROVADO EM 22 / 11 / 2022

Joel Sequeira

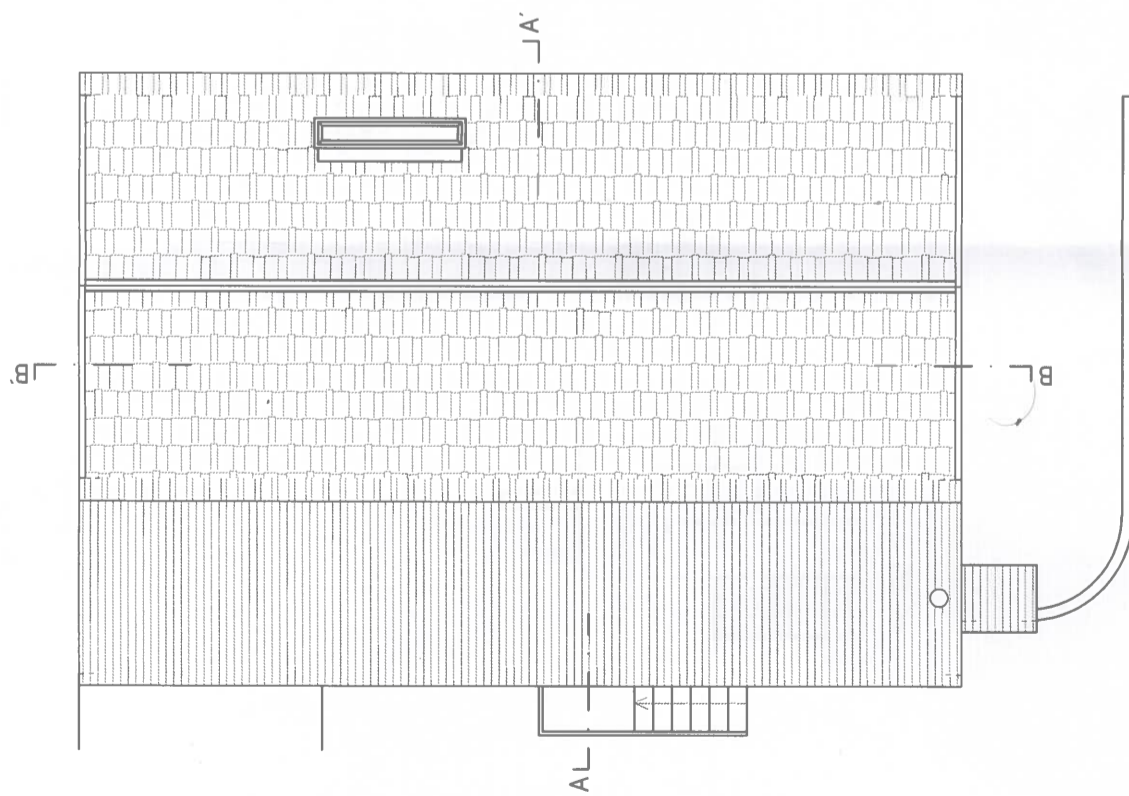

Cobertura

Área bruta de construção = 90.09 m²

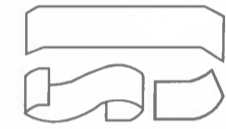

CACILDA MARIA MENDES

VALINHO DA ESTRADA - MELIDES

HABITAÇÃO - TELAS FINAIS

PROJECTOS PLANTAS

SUBSTITUI
ESCALA 1:100
DATA OUTUBRO/2022
N.º 01